


Sophienstraße 19  
1. Obergeschoss rechts

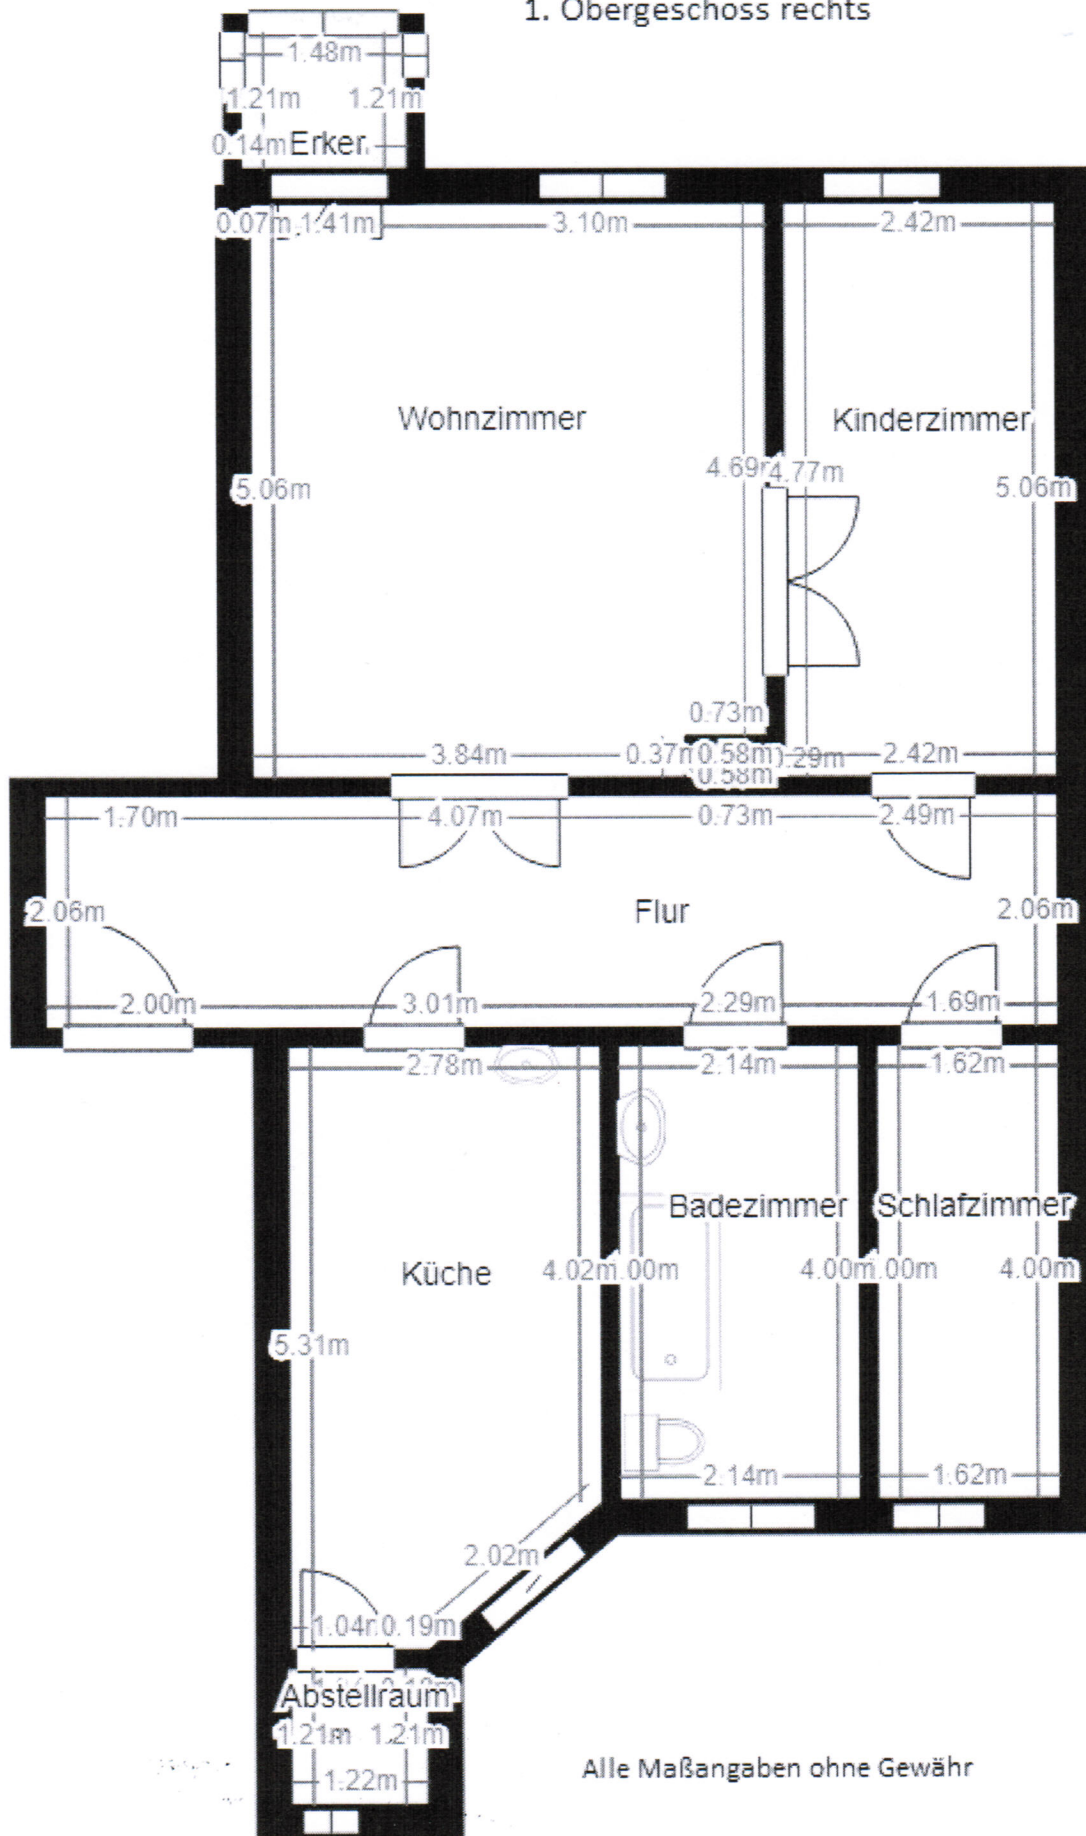

Alle Maßangaben ohne Gewähr